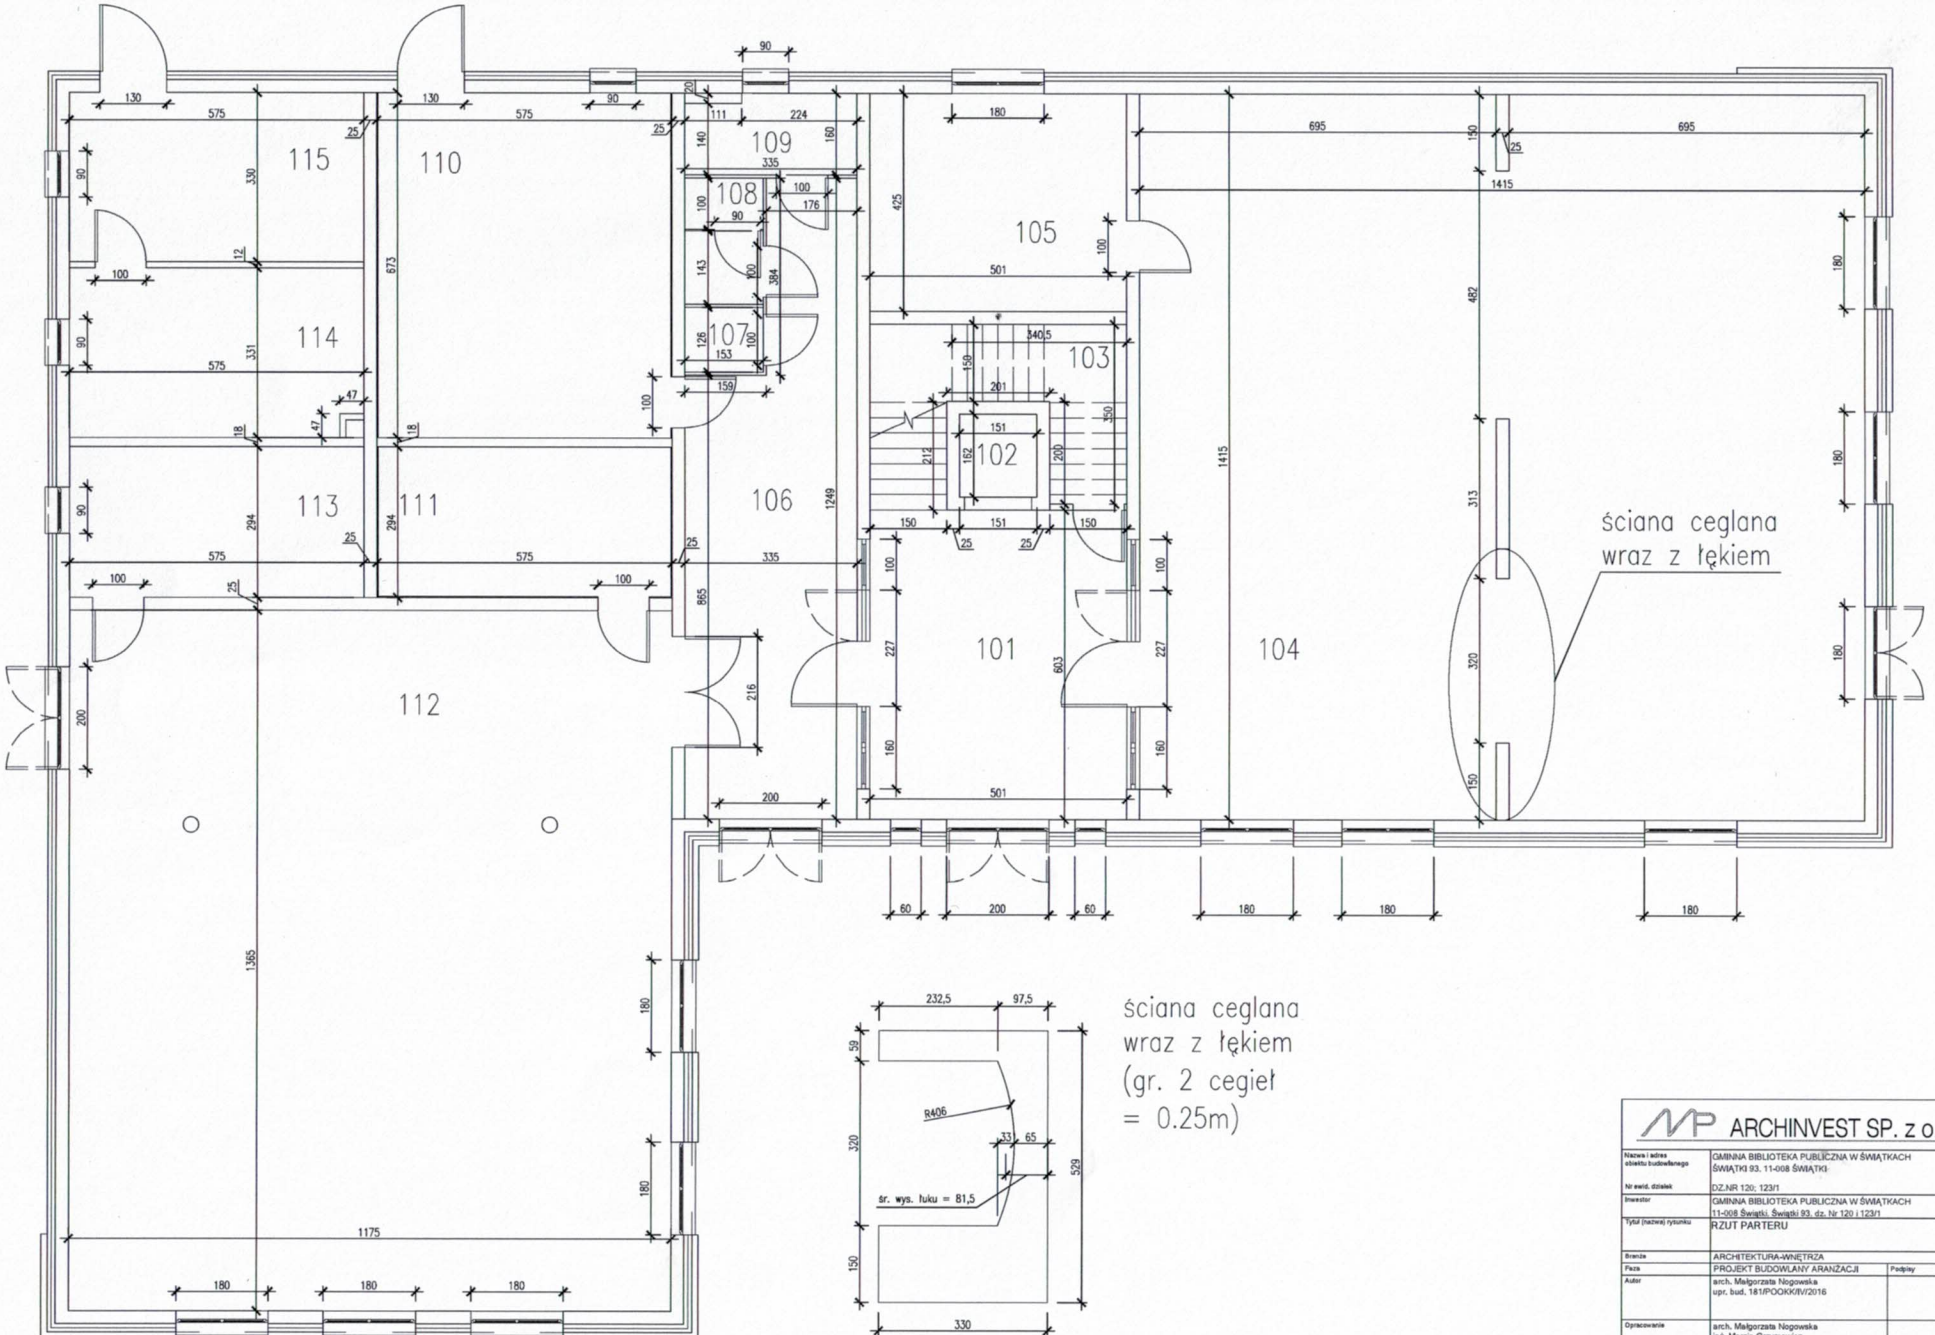

	ARCHINVEST SP. z o.o.
Nazwa i adres obiektu budowlanego	GMINNA BIBLIOTEKA PUBLICZNA W ŚWIĄTKACH ŚWIĄTKI 93, 11-008 ŚWIĄTKI
Nr ewid. działek	DZ.NR 120; 123/1
Inwestor	GMINNA BIBLIOTEKA PUBLICZNA W ŚWIĄTKACH 11-008 Świątki, Świątki 93, dz. Nr 120 i 123/1
Tytuł (nazwa) rysunku	RZUT PARTERU
Branża	ARCHITEKTURA-WNĘTRZA
Faza	PROJEKT BUDOWLANY ARANŻACJI
Autor	arch. Małgorzata Nogowska upr. bud. 181/POOKK/IV/2016
Opracowanie	arch. Małgorzata Nogowska inż. Marcin Grzymowicz
Sprawdzający	arch. Piotr Nogowski upr. bud.GPI 7342/7ITO/93
Stan	05-2017
Skala	1:100
Nr rysunku/arkusza	AB01-1
Rewizja	01

PN-NAS/BIBLIOTEKA_ŚWIĄTKI/PROJEKT/PB/02/2017-04-13