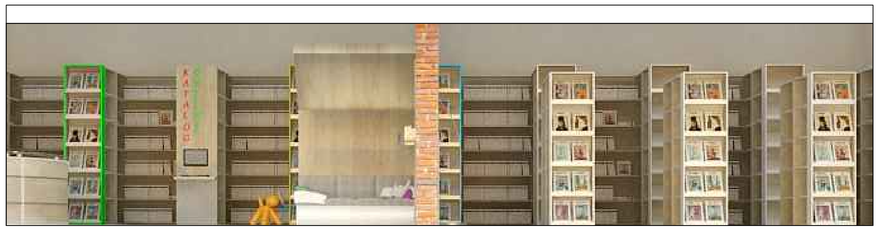

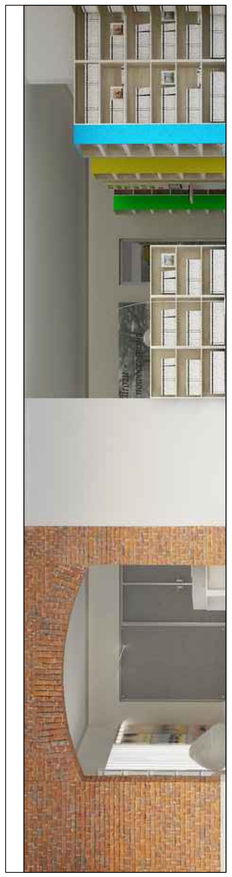

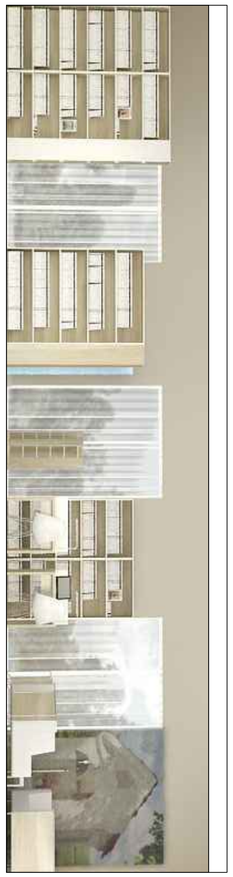

Regał dla dzieci (3 półki),	8
Regał dla młodzieży (4-5 półek)	15
Regał dla dorosłych, 100x30x240, konstrukcja drewniana 32 szt.), konstrukcja azurowa (8szt.: 4x111na30+4x112na30)	40
Regał z półkami ukośnymi (przystawiony na szczytach 2 zestawionych regałów)	10
Regał na czasopisma, 186x80x36 (4 półki	3
Lada biblioteczna (dwa stanowiska pracy)	1
Szafka z szufladami	4
Fotel obrotowe	2
Urządzenie wielofunkcyjne	1
Ksero	1
Drukarka	1
Urządzenie laminujące	1
tel/fax	1
Drabinka 3-stopniowa	2
Wózek biblioteczny	1
Kosze na śmieci, 12l, kol. Szczotkowana stal	2
Kompletne stanowiska komputerowe	8
Domek o konstrukcji drewnianej + półki na książki + kanapa + materac (w ewnętrzu)	1
Stolik dla dzieci	1
Krzesełko dziecięce	6
Siedzisko w formie sześcioboku z wbudowanymi półkami na książki	1
Kanapa + 2 fotele + stolik	1
Regały na audiobooki	1
Strefa pracy czytelnika: stolik, lampka, krzesło	4
Stanowisko komputerowe z katalogiem książek online przeznaczone dla czytelników (1 szt.) (komputer zawieszony na ścianie zamontowanej na szczycie regału na książki + półka na klawiaturę i myszkę	1

LEGENDA

- Panele dębowe, odporność na zużycie 32 AC4, kol. ecru
- Farba oddychająca na dyspersji wodnej, według palety KEIM Exclusive nr 9314
- Farba oddychająca na dyspersji wodnej, według palety KEIM Exclusive nr 9595
- Ściana ceglana

ARCHINVEST SP. z o.o.

Nazwa i adres obiektu budowlanego	GMINNA BIBLIOTEKA PUBLICZNA W ŚWIĄTKACH ŚWIĄTKI 93, 11-008 ŚWIĄTKI
Nr ewid. działek	02,NR 120, 123/1
Inwestor	GMINNA BIBLIOTEKA PUBLICZNA W ŚWIĄTKACH 11-008 Świątki, Świątki 93, dz. Nr 120 i 123/1
Tytuł (nazwa) rysunku	PARTER - pomieszczenie nr 104 Rozwinięcie ścian
Branża	ARCHITEKTURA WNĘTRZA
Faza	PROJEKT BUDOWLANY ARANŻACJI — Podpisy
Autor	arch. Małgorzata Nogowska upr. bud. 181/POOK/IV/2016
Opracowanie	arch. Małgorzata Nogowska inż. Marcin Grzymkowicz
Sprawdzający	arch. Piotr Nogowski upr. bud GPI 7342/ITO/93
Data: 04-2017	Skala: 1:50 — Nr rysunku/Archiwizacja: AW02 — Rewizja: 01
PN-NAZ/BIBLIOTEKA_ŚWIĄTKI/PROJEKTY/PB/02/2017-04-13	